




ASFALTTIKENTÄN REUNAN RAKENNE 1:50
Asfaltoitu reunavalli

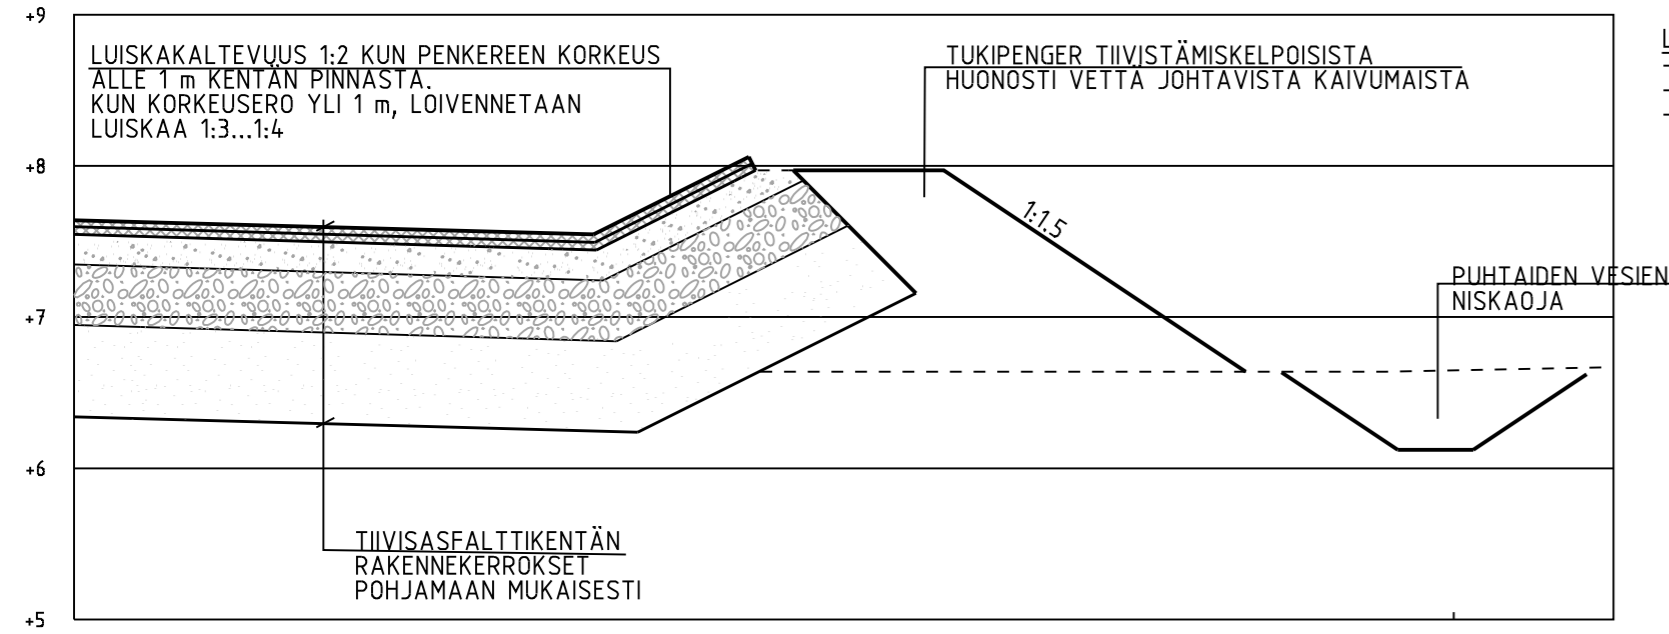

LIKAISTEN VESIEN KERUUOJA JA LÄPIVIENTI 1:50
PINTAKUIVATUSVAIHTOEHDOS 1

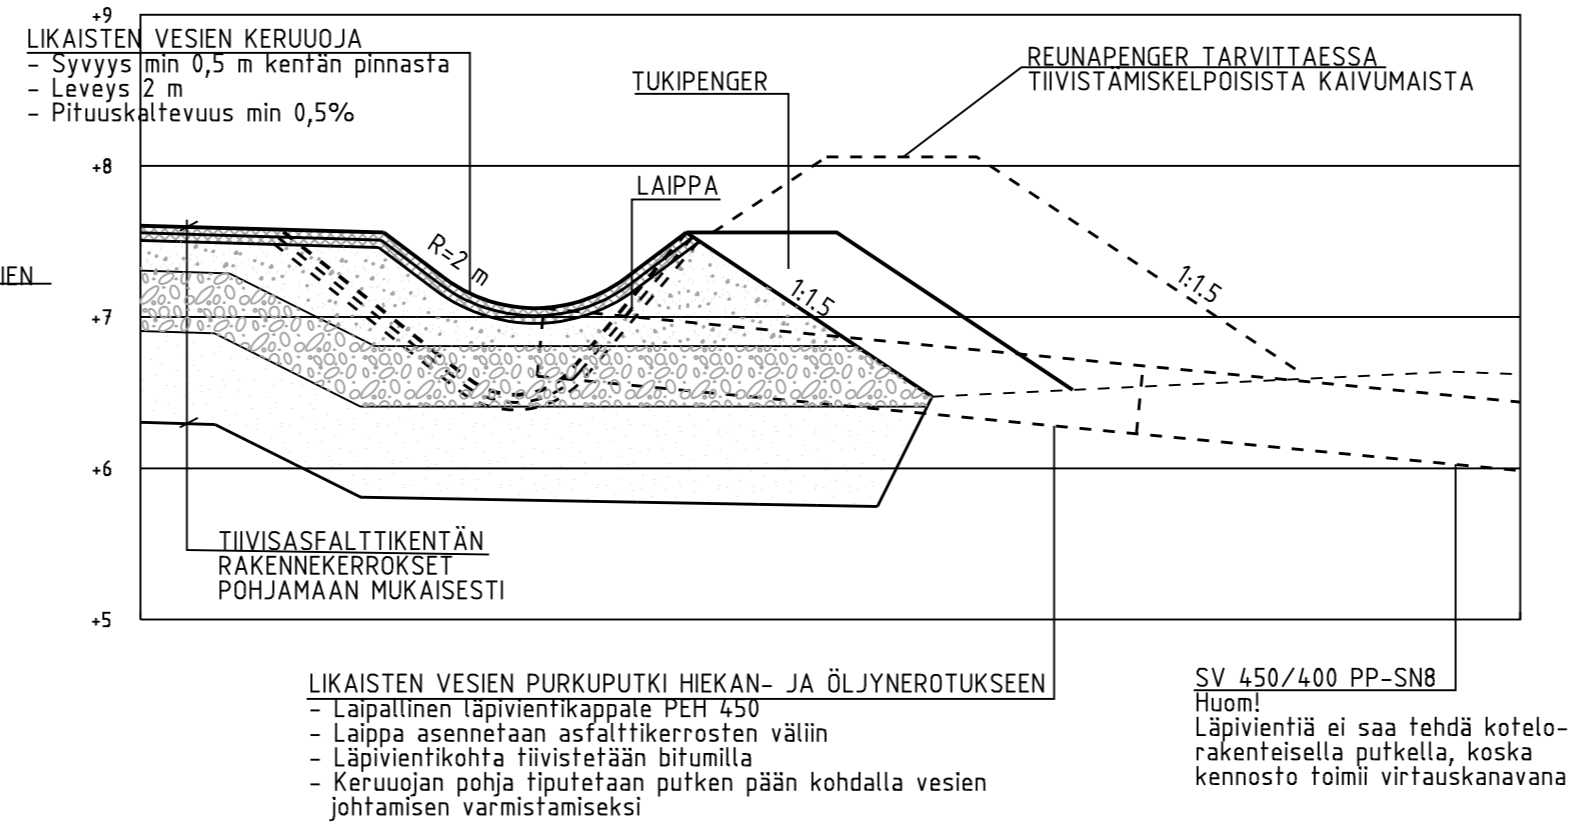

ASFALTTIKENTÄN REUNAN RAKENNE 1:50
Asfalttinen reunatuki ja maavalli

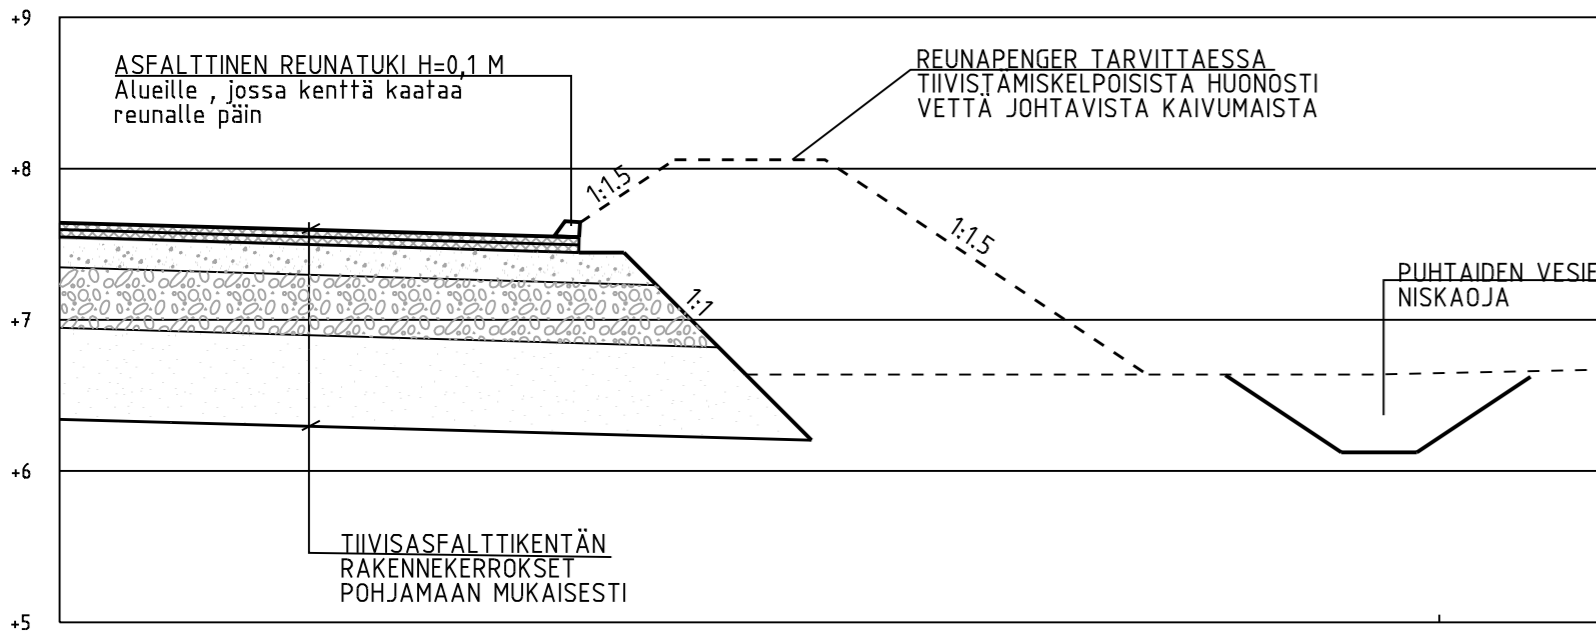

KOMMENTTIVAIHE 7.5.2012

KOSKIKYLÄ		KORTTI, TILA		TONTTI/RNO		VIRANOMAISEN MERKINTÖJÄ						
RAKENNUSOIMENPIDE						PIIRUSTUSLAJI						
RAKENNUSKOHTEEEN NIMI JA OSOITE						PIIRUSTUKSEN SISÄLTÖ						
LÄNSIJUUDENMAAN PELASTUSLAITOS Tammisaaren palolaitos 10650 TAMMISAARI						Detallit, tiivisasfalttikenttä 1:50 Öljyisten jätteiden eristetty välivarastokenttä						
PVM.	XX.5.12	SUUNN.	KAU	PIIRT.	KAU	HYV.	CAD	V8.	SUUNN. ALA	TYÖ N:O	PIIR. NO	REV.
ORTOGEO OY Halttulantie 257 41490 Niemisjärvi						YMP		3097	4			
Kai Luvinen GSM 050 3371 348, mail kai.luvinen@ortogeo.net.fi						TIEDOSTO Valivarasto suun.dgn						